

Standplan MÄDELSFLOHMARKT im Tanzwerk 101 in Zürich


TANZWERK101
(im MIGROS-KOMPLEX)
Pfingstweidstrasse 101
8008 Zürich

Toiletten befinden
sich eine Etage
tiefer (über die
Wendeltreppe nach
unten)



Standplan TANZWERK101 2024

Eine behinderten
gerechte Toilette befindet sich
auf der Ebene des Flohmarktes

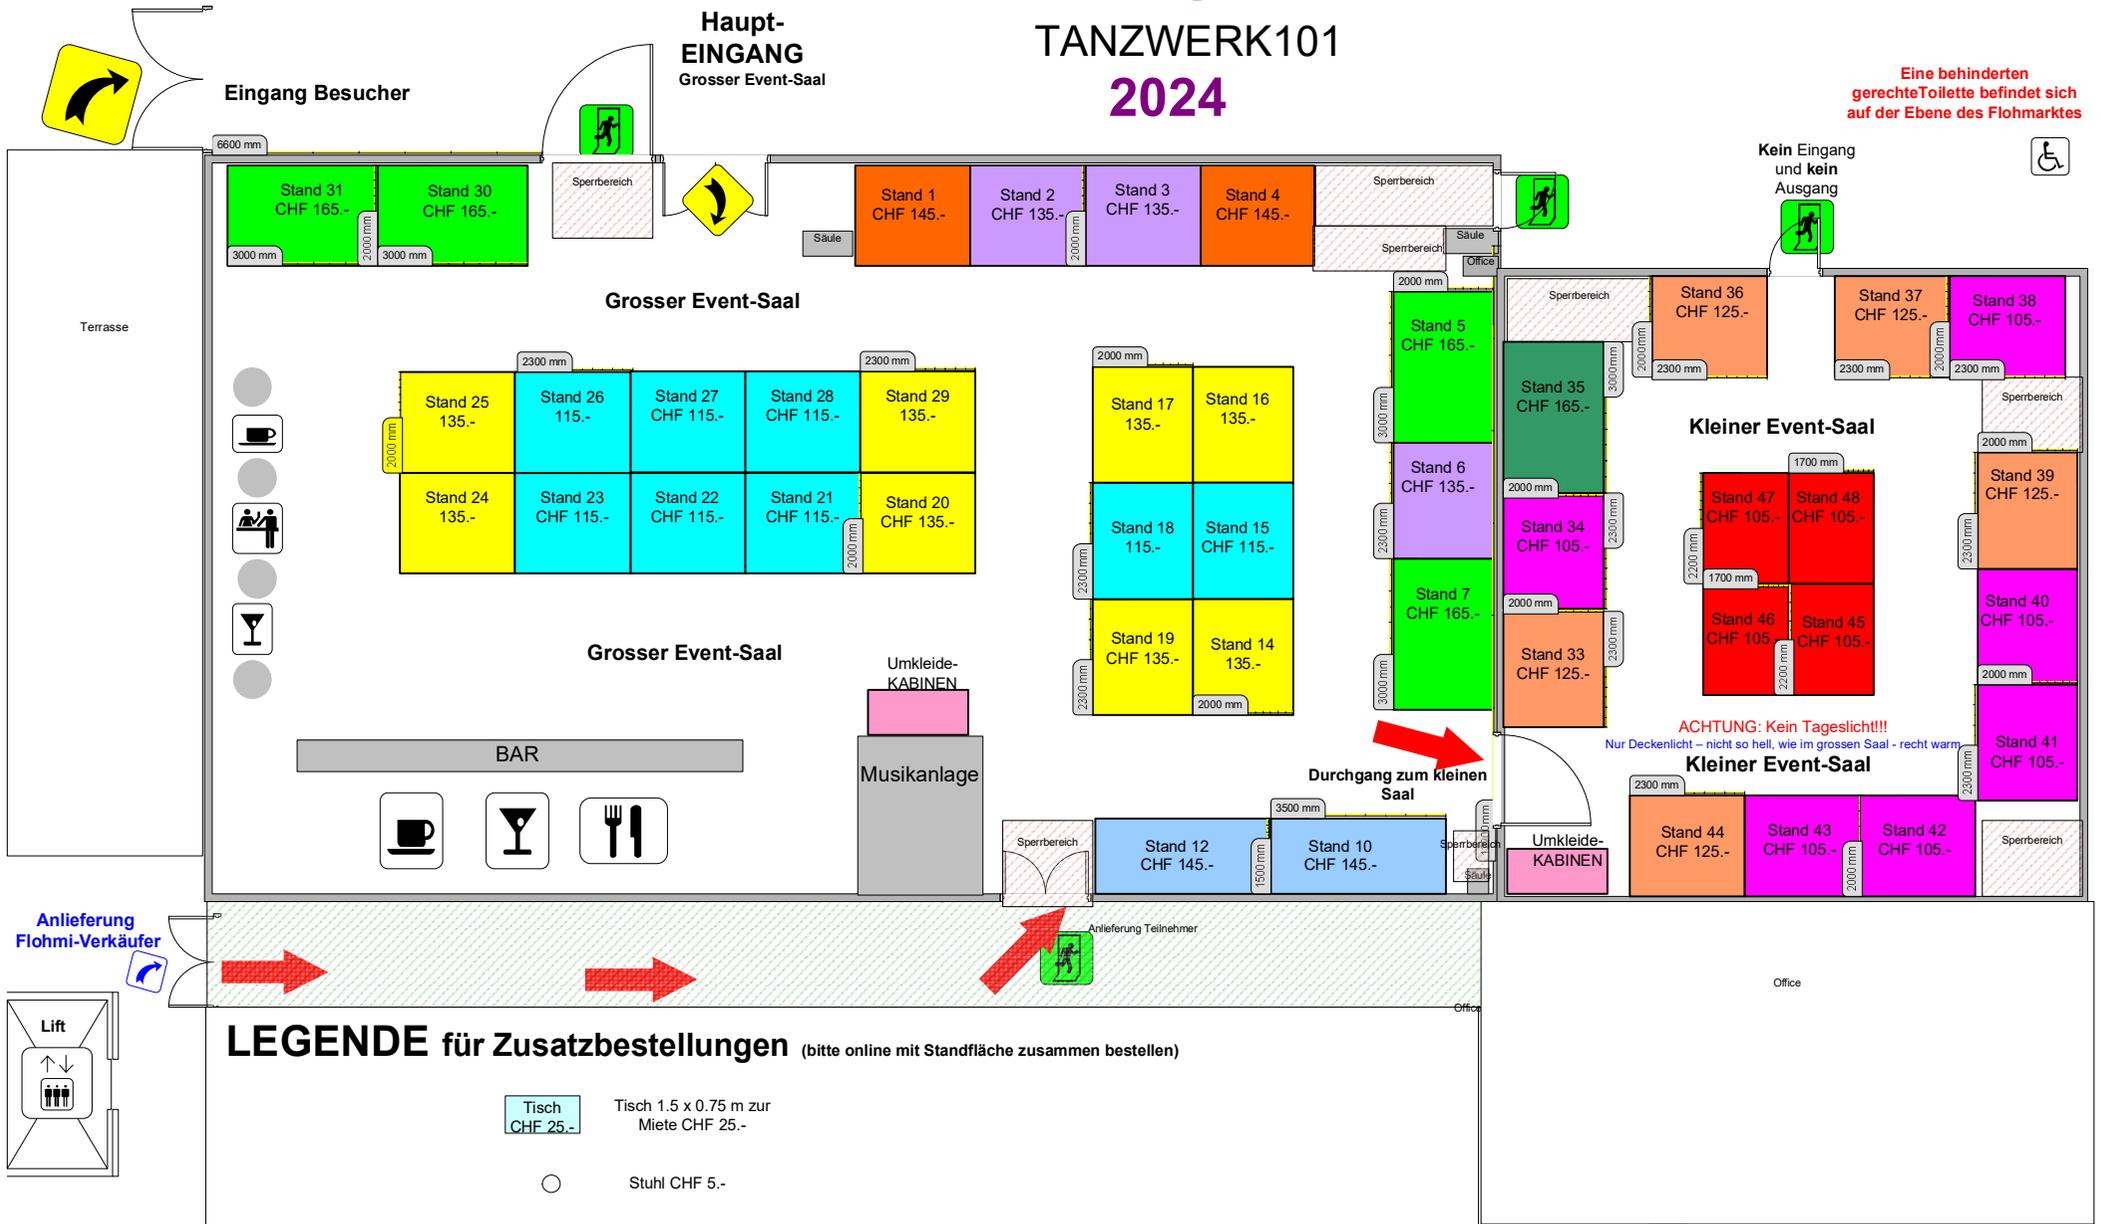

Eingang Besucher

Haupt-
EINGANG
Grosser Event-Saal

Terrasse

Grosser Event-Saal

Kleiner Event-Saal

Grosser Event-Saal

Durchgang zum kleinen
Saal

ACHTUNG: Kein Tageslicht!!!
Nur Deckenlicht – nicht so hell, wie im grossen Saal - recht warm

Kleiner Event-Saal

LEGENDE für Zusatzbestellungen (bitte online mit Standfläche zusammen bestellen)

Tisch CHF 25.- Tisch 1,5 x 0,75 m zur Miete CHF 25.-

Stuhl CHF 5.-